



**Жер участогун мөөнөтсүз  
(мөөнөтү көрсөтүлбөгөн)  
пайдалануу укугу жөнүндө**

**МАМЛЕКЕТТИК АКТ**

**ГОСУДАРСТВЕННЫЙ АКТ**

**о праве бессрочного  
(без указания срока)**

**пользования земельным участком**

СЕРИЯСЫ  
СЕРИЯ

Б

№007880

УШУЛ АКТ ПЛАНДА ЖАНА ЭКСПЛИКАЦИЯДА КӨРСӨТҮЛГӨН, ТӨМӨНКҮ  
ЖЕР УЧАСТОГУ (НА) 2000 ЖЫЛДЫН сентябрь АЙЫНЫН

"31" ДЕГИ (ДАГЫ) № 281 Болыкчы шаардык мамлекеттик окимчилигинин

Токтомунун, 2006 ж. 27.09 № 609/1 КР билим берүү, илим, жаштар боюнча  
(ыйгарым укуктуу мамлекеттик органдын аталышы жана пайдаланууга укук берүүчү документ)

Министр-и башчы-н, 2006 ж. 16.10 Кр. Жокты мам-к. Кудол ЖЕГИЗИНДЕ

Кыргыз мам-к. Күрөчү, транспорт инфраструктура үчүн ол. - Болыкчы колл.  
(жер пайдалануу мунун аталышы) 2801

МӨӨНӨТСҮЗ (МӨӨНӨТҮ КӨРСӨТҮЛБӨГӨН) ПАЙДАЛАНУУГА БЕРИЛГЕНДИГИН  
АНЫКТАЙТ, ЖАНА УШУЛ ЖЕРДИ МӨӨНӨТСҮЗ (МӨӨНӨТҮ КӨРСӨТҮЛБӨГӨН)  
ПАЙДАЛАНУУ УКУГУ Болыкчы РАЙОНДУК (ШААРДЫК)

ЖЕРГЕ ЖАЙГАШТЫРУУ ЖАНА КЫЙМЫЛСЫЗ МҮЛККӨ УКУКТАРДЫ КАТТОО  
БОЮНЧА БАШКАРМАСЫНДА, КЫЙМЫЛСЫЗ МҮЛККӨ БОЛГОН УКУКТАРДЫН  
БИРДИКТҮҮ МАМЛЕКЕТТИК РЕЕСТРИНДЕ 2008 ЖЫЛДЫН

январь АЙЫНЫН  
"28" ДЕГИ (ДАГЫ) № 925 МЕНЕН КАТТАЛДЫ.

НАСТОЯЩИМ АКТОМ ПОДТВЕРЖДАЕТСЯ, ЧТО ЗЕМЕЛЬНЫЙ (ЫЕ)  
УЧАСТОК (И), УКАЗАННЫЙ (ЫЕ) НА ПЛАНЕ И В ЭКСПЛИКАЦИИ, НА ОСНОВА-

НИИ постановления Волыкчинской гор.гов. администрации от 31.07.2006г. № 28,  
приказа Министерства обр. науки и молодежи поп. КР от 27.09.2006г. № 609/1  
свидетельства о государственной регистрации юридического лица  
(наименование правоустанавливающего документа и уполномоченного государственного органа)

ОТ "16" октября 2006 ГОДА № 10039653

Болыкчинскому колледжу при КГУСГА  
(наименование землепользователя)

ПРЕДОСТАВЛЕН (Ы) В БЕССРОЧНОЕ (БЕЗ УКАЗАНИЯ СРОКА) ПОЛЬЗОВАНИЕ  
И ДАННОЕ ПРАВО БЕССРОЧНОГО (БЕЗ УКАЗАНИЯ СРОКА) ПОЛЬЗОВАНИЯ  
ЗАРЕГИСТРИРОВАНО ОТ "28" 01.2008 ГОДА ЗА № 925 В ЕДИНОМ  
ГОСУДАРСТВЕННОМ РЕЕСТРЕ ПРАВ НА НЕДВИЖИМОЕ ИМУЩЕСТВО В

Болыкчинском РАЙОННОМ (ГОРОДСКОМ)  
УПРАВЛЕНИИ ПО ЗЕМЛЕУСТРОЙСТВУ И РЕГИСТРАЦИИ ПРАВ НА НЕДВИ-  
ЖИМОЕ ИМУЩЕСТВО.

БУЛ МАМЛЕКЕТТИК АКТ ЭКИ НУСКАДА ТУЗУЛДУ, АНЫН БИРИНЧИ НУС-  
КАСЫ ЖЕР УЧАСТОГУНУН ПАЙДАЛАНУУЧУСУНДА, ЭКИНЧИ НУСКАСЫ ЖЕРГЕ  
ЖАЙГАШТЫРУУ ЖАНА КЫЙМЫЛСЫЗ МУЛККӨ УКУКТАРДЫ КАТТОО БОЮНЧА  
Болыкчы РАЙОНДУК (ШААРДЫК)  
БАШКАРМАСЫНДА САКТАЛАТ.

НАСТОЯЩИЙ ГОСУДАРСТВЕННЫЙ АКТ СОСТАВЛЕН В ДВУХ ЭКЗЕМПЛЯ-  
РАХ, КОТОРЫЕ НАХОДЯТСЯ: ПЕРВЫЙ ЭКЗЕМПЛЯР У ПОЛЬЗОВАТЕЛЯ ЗЕМЕЛЬ-  
НОГО УЧАСТКА, ВТОРОЙ ХРАНИТСЯ В УПРАВЛЕНИИ ПО ЗЕМЛЕУСТРОЙСТВУ  
И РЕГИСТРАЦИИ ПРАВ НА НЕДВИЖИМОЕ ИМУЩЕСТВО  
Болыкчы РАЙОНА (ГОРОДА).

Жерге жайгаштыруу жаңа кыймылсыз  
мулккө укуктарды каттоо боюнча  
башкармасынын начальниги

Начальник управления по землеустройству  
и регистрации прав на недвижимое имущество

(аты, жөнү, колу) (Ф. И. О., подпись)

Мусабоев Б.С.

Берилген күнү

Дата выдачи "29" января 2008 года


Исл: А. Алыбаев Алыбаев К.О.

# ЖЕР УЧАСТОГУНУН ПЛАНЫ

## ПЛАН ЗЕМЕЛЬНОГО УЧАСТКА

Жер участогунун максаттык багыты  
*Целевое назначение земельного участка*

*УЧЕБНЫЙ КОРПУС*

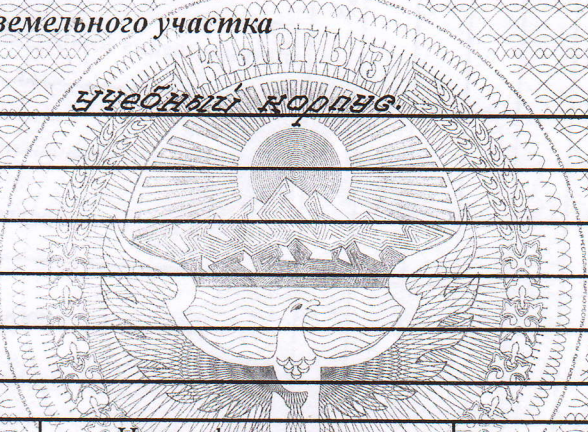


Участоктун пландагы номери <i>Номера участков на плане</i>	Идентификациялык номери <i>Идентификационный номер</i>	Жайгашкан жери (дареги) <i>Место расположения (адрес)</i>
	<i>2-07-05-0048-0004</i>	<i>ул. Цивильн - Кувандык - 553</i>







ЖЕР ТҮАСТΟΥҢУВ ДРИБЯКАСЫ  
ДРИБЯКА ТҮАСТОВОГО УЧАСТКА

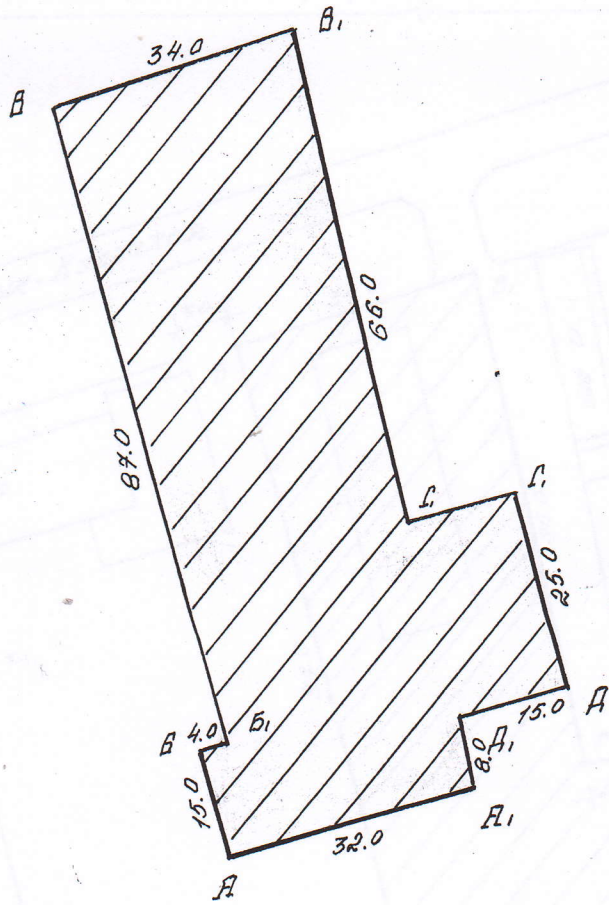



МАСШТАБЫ  
МАСШТАБ

1:1000



ЖЕР УЧАСТОГУНУН ПРИВЯЗКАСЫ  
ПРИВЯЗКА ЗЕМЕЛЬНОГО УЧАСТКА  
(Ситуациялык план) (Ситуационный план)

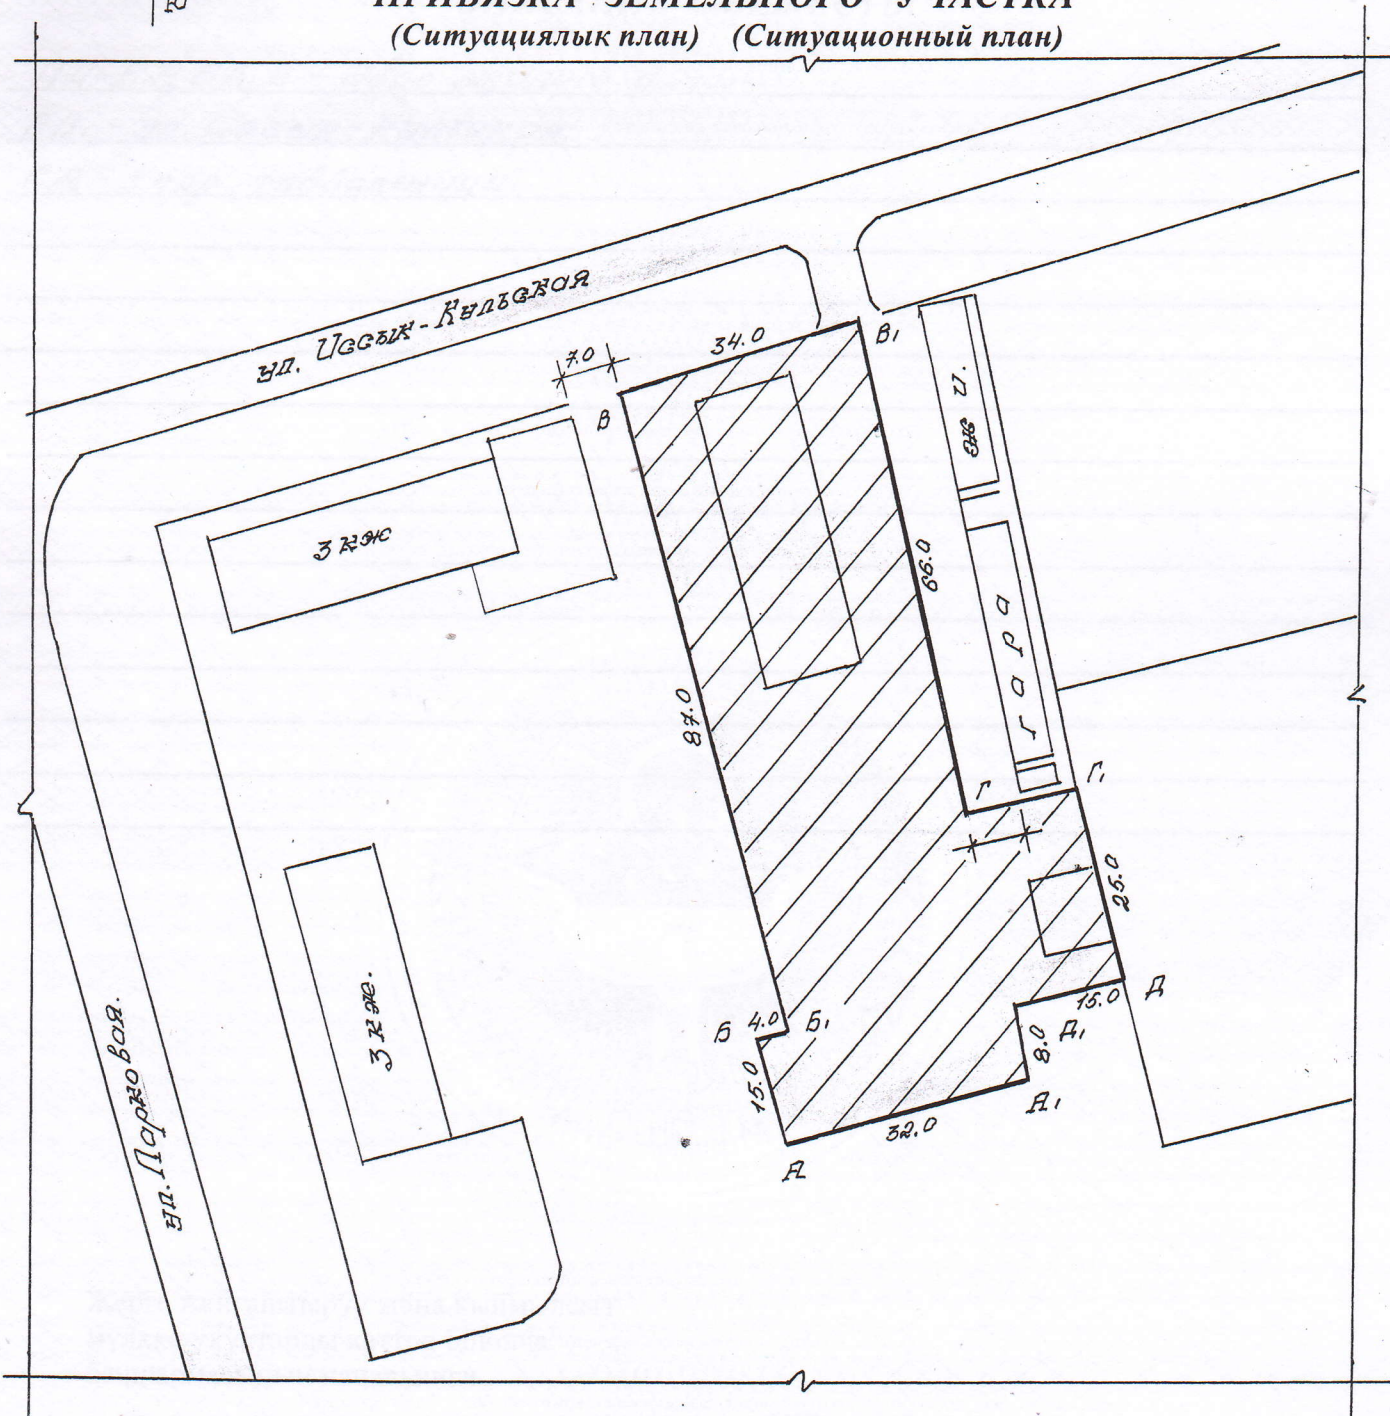

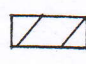 — занимаемая территория Болдычинского колледжа при КГУСТА.




**ЧЕКТЕШТЕРДИН БАЯНДАМАСЫ:**  
**ОПИСАНИЕ СМЕЖЕСТВ:**

АД - А.А.Б.Б.А - адрес жилого дома.


АВ - ул. Цесвик - Кульская.

П.А - терр. туббольница.

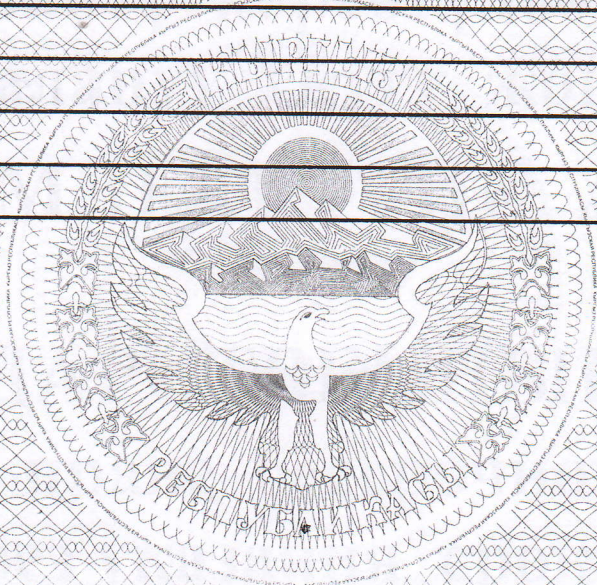

Жерге жайгаштыруу жана кыймылсыз  
мүлккө укуктарды каттоо боюнча  
башкармасынын начальниги

Начальник управления по землеустройству  
и регистрации прав на недвижимое имущество

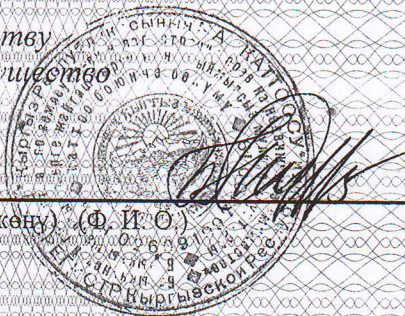

Мусобоев Б.С.

(аты, жөнү) (Ф.И.О.)